


Fredsgatan 1A

3 rok - 80 kvm

Lägenhetsnr.

1A-1201
1A-1301
1A-1401
1A-1501

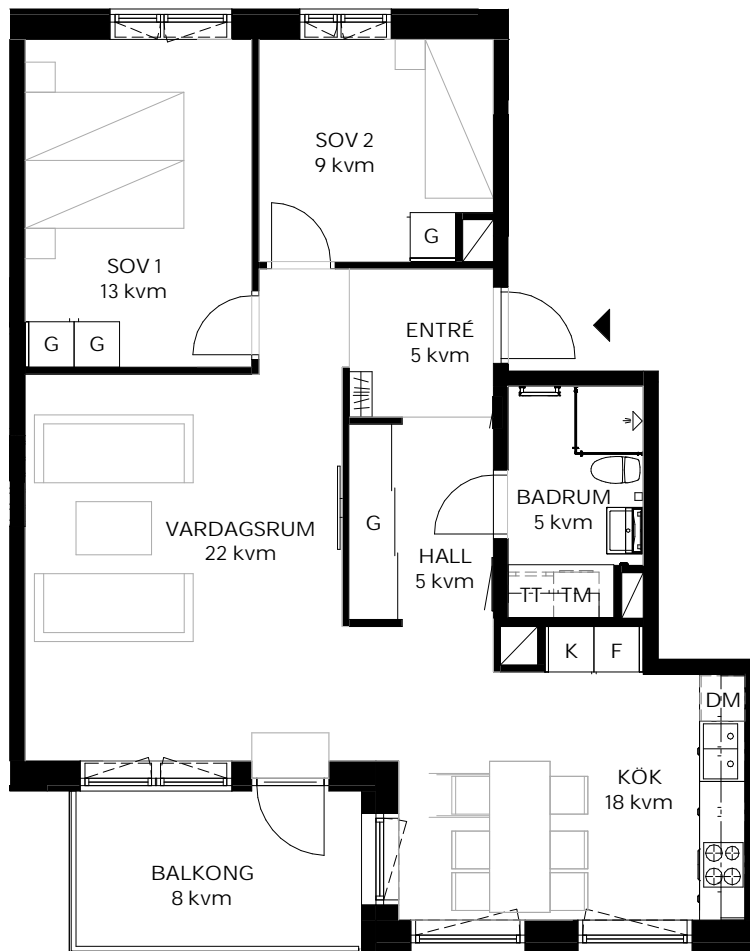

K Kyl
F Frys
K/F Kyl/Frys
DM Diskmaskin
G Garderob
L Linneskåp
ST Städskap
TM Tvättmaskin
TT Torktumlare



Skala 1:100 = 1 cm motsvarar 1 meter

- Kök utrustat med induktionshäll, mikro, kyl, frys och diskmaskin
- Badrum med kaklade väggar, plastmatta, tvättmaskin, torktumlare, handdukstork, handfat, dusch och WC
- Takhöjd 2,6 m, ekparkett, ljusst målade väggar, klinker i hall
- Gardinskenor monterade i tak i sov- och vardagsrum
- Balkong och förråd

I hyran ingår vatten, värme, tv och bredband
Tillgång till gemensam tvättstuga, cykel- och barnvagnsrum
Möjlighet finns att hyra parkering

GÖRTZ
FASTIGHETER