


# Klostergatan 29B

## 4 rok - 99 kvm

### Lägenhetsnr.

29B-1203  
29B-1303  
29B-1403  
29B-1503

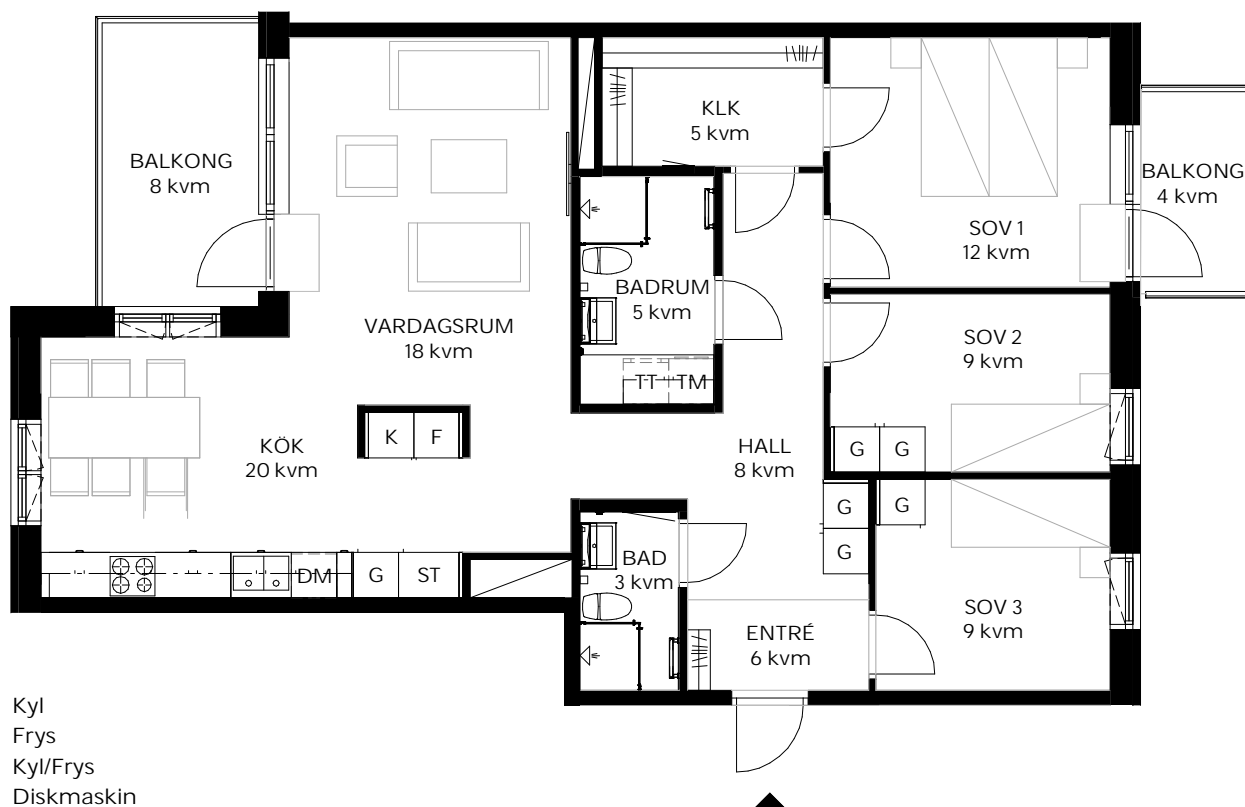

Skala 1:100 = 1 cm motsvarar 1 meter

- Kk utrustat med induktionshååll, mikro, kyl, frys och diskmaskin
- Badrum med kaklade vggar, plastmatta, tvååttmaskin, torkåumlare, handduåkstork, handfat, dusåh och WC
- Takhjd 2,6 m, ekparkett, ljust mlade vggar, klinker i hall
- Gardinskenor monterade i tak i sov- och vardagsrum
- Balkong och frråd

I hyran ingår vatten, vrme, tv och bredband  
Tillgng till gemensam tvååttstuga, cykel- och barnvagnsrum  
Mjlighet finns att hyra parkering

**GRTZ**  
FASTIGHETER