


# Klostergatan 31B

## 3 rok - 75 kvm

### Lägenhetsnr.

31B-1203  
31B-1303  
31B-1403  
31B-1503

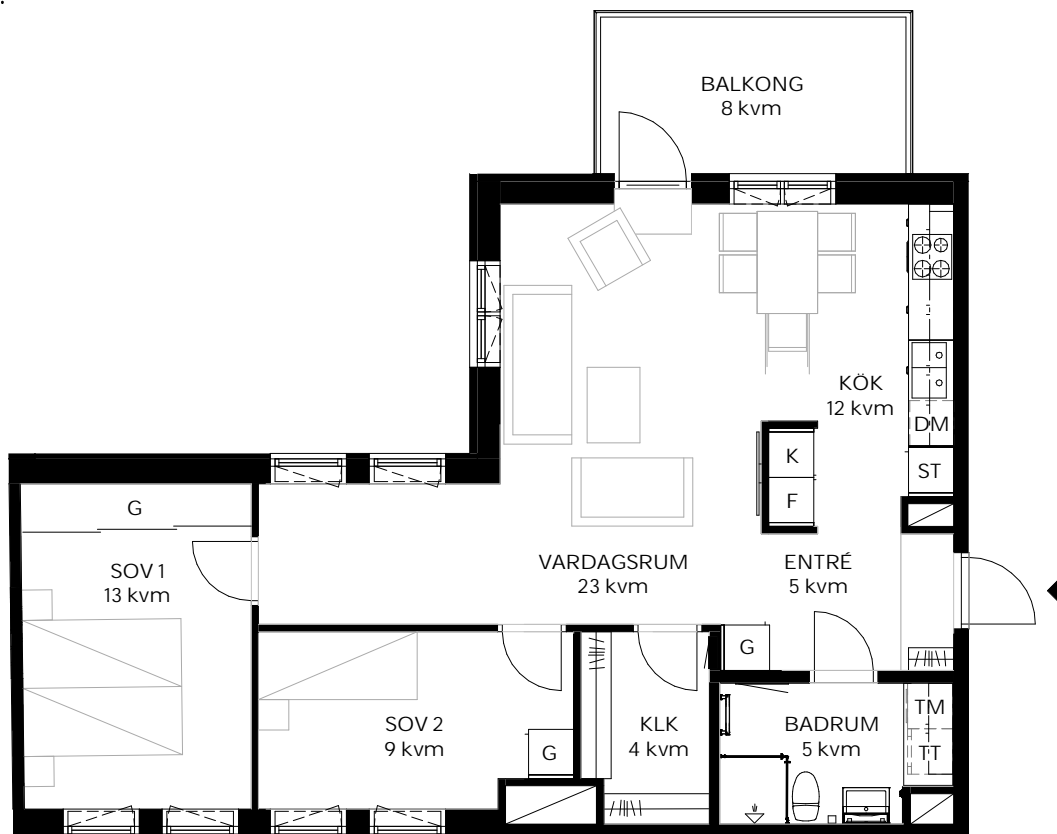

K Kyl  
F Frys  
K/F Kyl/Frys  
DM Diskmaskin  
G Garderob  
L Linneskåp  
ST Städsåp  
TM Tvättmaskin  
TT Torktumlare



Skala 1:100 = 1 cm motsvarar 1 meter

- Kök utrustat med induktionshäll, mikro, kyl, frys och diskmaskin
- Badrum med kaklade väggar, plastmatta, tvättmaskin, torktumlare, handdukstork, handfat, dusch och WC
- Takhöjd 2,6 m, ekparkett, ljusst målade väggar, klinker i hall
- Gardinskenor monterade i tak i sov- och vardagsrum
- Balkong och förråd

I hyran ingår vatten, värme, tv och bredband  
Tillgång till gemensam tvättstuga, cykel- och barnvagnsrum  
Möjlighet finns att hyra parkering

**GÖRTZ**  
FASTIGHETER