


# Klostergatan 33A

## 4 rok - 104 kvm

Lägenhetsnr.

33A-1701

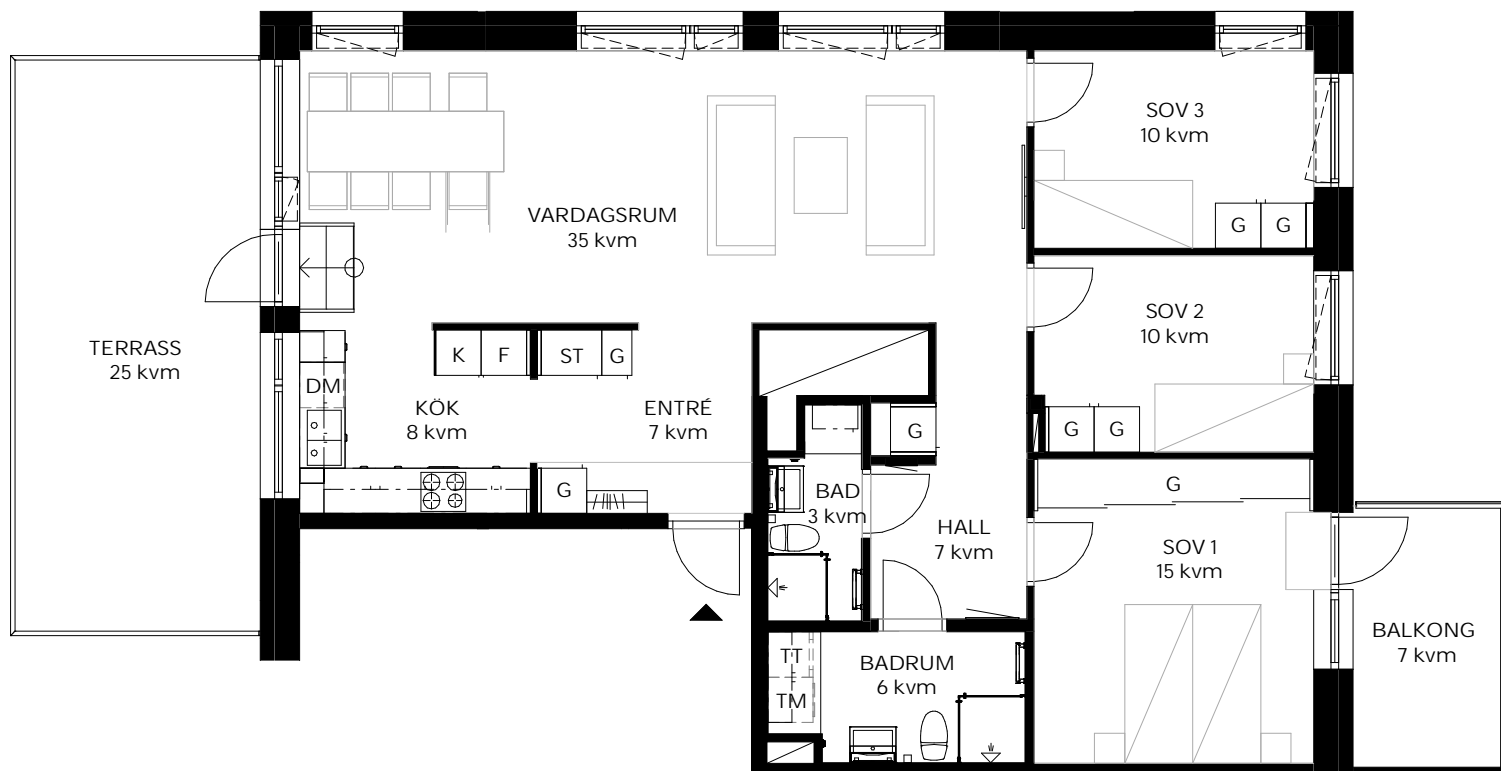

Skala 1:100 = 1 cm motsvarar 1 meter

K	Kyl	L	Linneskåp
F	Frys	ST	Städskåp
K/F	Kyl/Frys	TM	Tvättmaskin
DM	Diskmaskin	TT	Torktumlare
G	Garderob		

- Kök utrustat med induktionshäll, mikro, kyl, frys och diskmaskin
- Badrum med kaklade väggar, plastmatta, tvättmaskin, torktumlare, handdukstork, handfat, dusch och WC
- Takhöjd 2,6 m, ekparkett, ljusst målade väggar, klinker i hall
- Gardinskenor monterade i tak i sov- och vardagsrum
- Balkong och förråd

I hyran ingår vatten, värme, tv och bredband  
Tillgång till gemensam tvättstuga, cykel- och barnvagnsrum  
Möjlighet finns att hyra parkering

**GÖRTZ**  
FASTIGHETER