


Fredsgatan 3B

3 rok - 80 kvm

Lägenhetsnr.

3B-1103

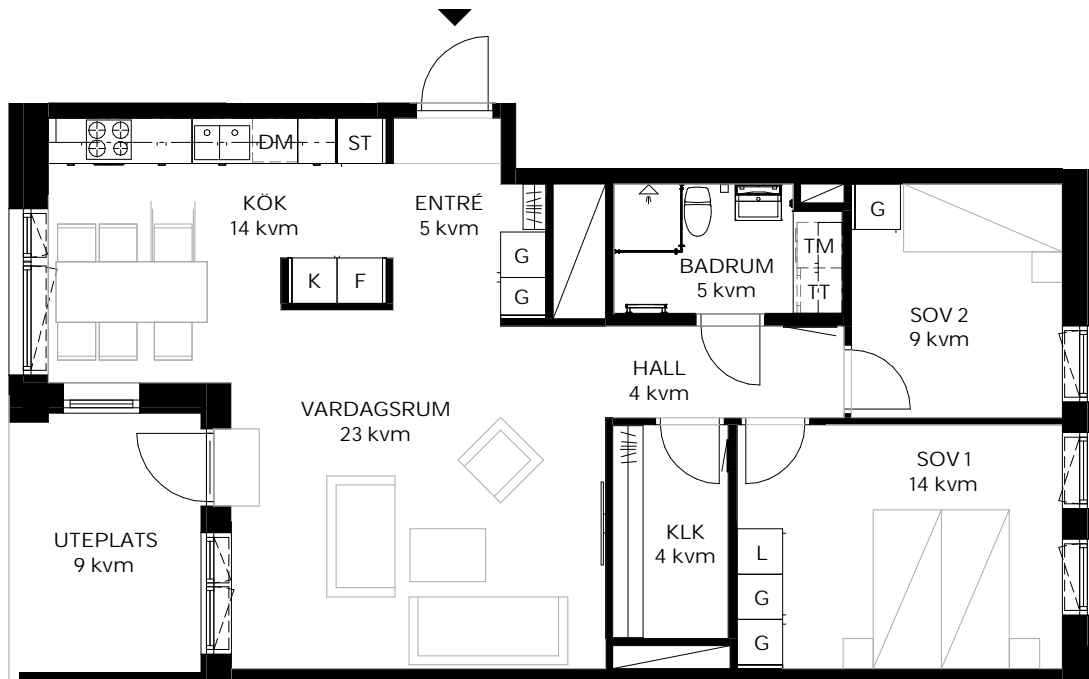

- K Kyl
- F Frys
- K/F Kyl/Frys
- DM Diskmaskin
- G Garderob
- L Linneskåp
- ST Städsåkåp
- TM Tvättmaskin
- TT Torktumlare



Skala 1:100 = 1 cm motsvarar 1 meter

- Kök utrustat med induktionshäll, mikro, kyl, frys och diskmaskin
- Badrum med kaklade väggar, plastmatta, tvättmaskin, torktumlare, handdukstork, handfat, dusch och WC
- Takhöjd 2,6 m, ekparkett, ljusst målade väggar, klinker i hall
- Gardinskenor monterade i tak i sov- och vardagsrum
- Balkong och förråd

I hyran ingår vatten, värme, tv och bredband
Tillgång till gemensam tvättstuga, cykel- och barnvagnsrum
Möjlighet finns att hyra parkering

GÖRTZ
FASTIGHETER