


# Östra Bangatan 40

## 4 rok - 101 kvm

### Lägenhetsnr.

40-1801  
40-1901  
40-2001

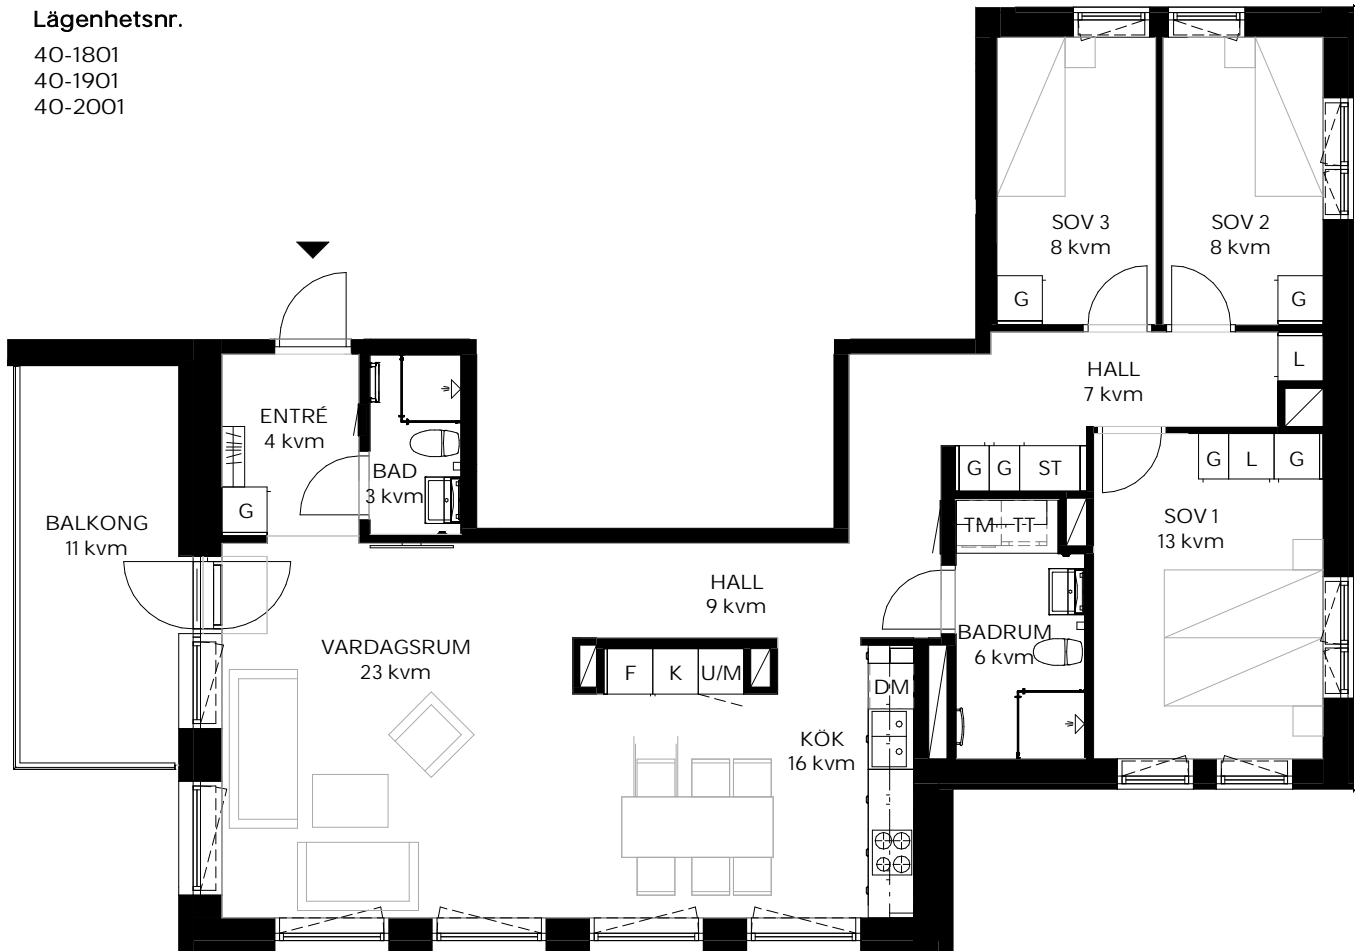

Skala 1:100 = 1 cm motsvarar 1 meter

K	Kyl	G	Garderob
F	Frys	L	Linneskåp
K/F	Kyl/Frys	ST	Städskåp
DM	Diskmaskin	TM	Tvättmaskin
U/M	Ugn/mikro	TT	Torktumlare

- Kök utrustat med induktionshäll, mikro, kyl, frys och diskmaskin
- Badrum med kaklade väggar, plastmatta, tvättmaskin, torktumlare, handdukstork, handfat, dusch och WC
- Takhöjd 2,6 m, ekparkett, ljust målade väggar, klinker i hall
- Gardinskenor monterade i tak i sov- och vardagsrum
- Balkong och förråd

I hyran ingår vatten, värme, tv och bredband  
Tillgång till gemensam tvättstuga, cykel- och barnvagnsrum  
Möjlighet finns att hyra parkering

**GÖRTZ**  
FASTIGHETER