


Östra Bangatan 40 - Etagelägenhet

4 rok, plan 1 - 95 kvm (totalt 148 kvm)

s. 1 / 2

Lägenhetsnr.

40-2002

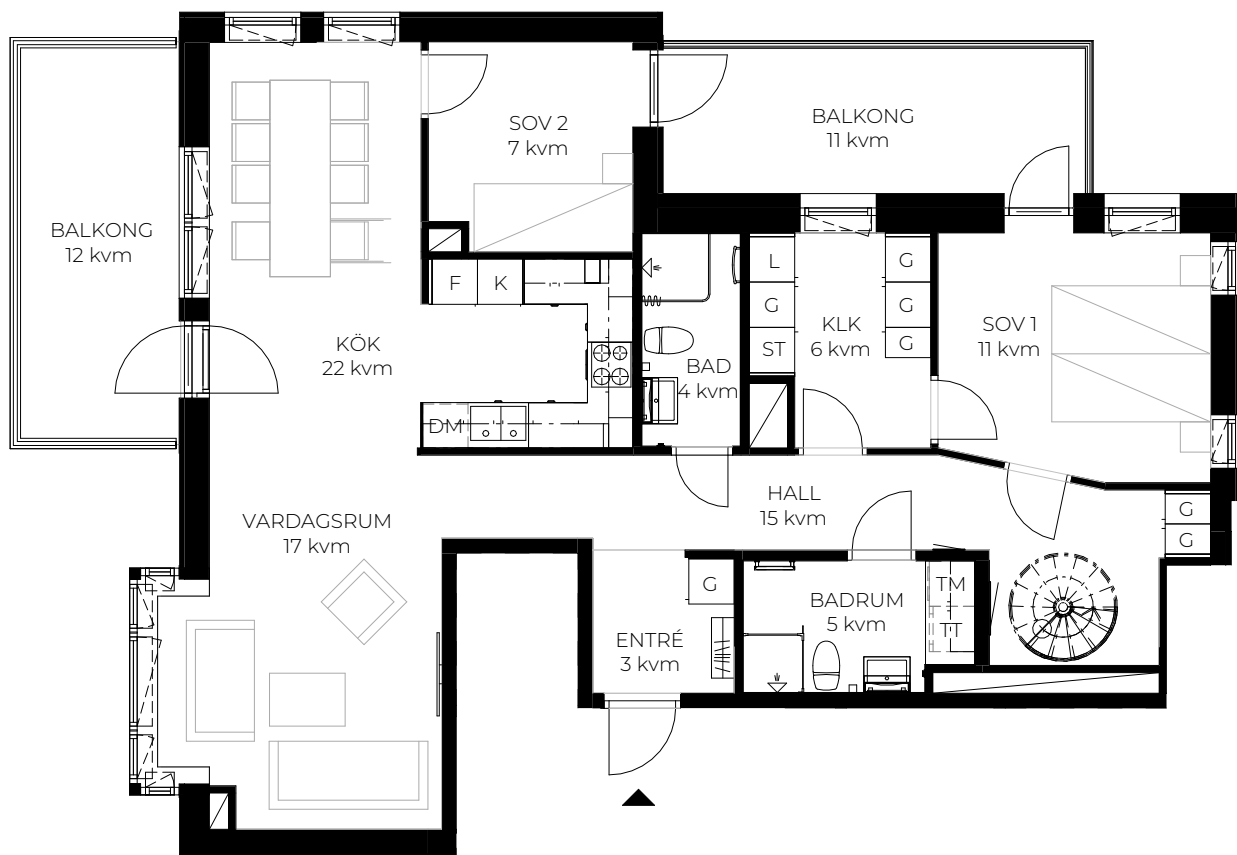

Skala 1:100 = 1 cm motsvarar 1 meter

- Kök utrustat med induktionshäll, mikro, kyl, frys och diskmaskin
- Badrum med kaklade väggar, plastmatta, tvättmaskin, torktumlare, handdukstork, handfat, dusch och WC
- Takhöjd 2,6 m, ekparkett, ljusst målade väggar, klinker i hall
- Gardinskenor monterade i tak i sov- och vardagsrum
- Balkong och förråd

I hyran ingår vatten, värme, tv och bredband
Tillgång till gemensam tvättstuga, cykel- och barnvagnsrum
Möjlighet finns att hyra parkering

GÖRTZ
FASTIGHETER


Östra Bangatan 40 - Etagelägenhet

4 rok, plan 2 - 53 kvm (totalt 148 kvm)

s. 2 / 2

Lägenhetsnr.

40-2002

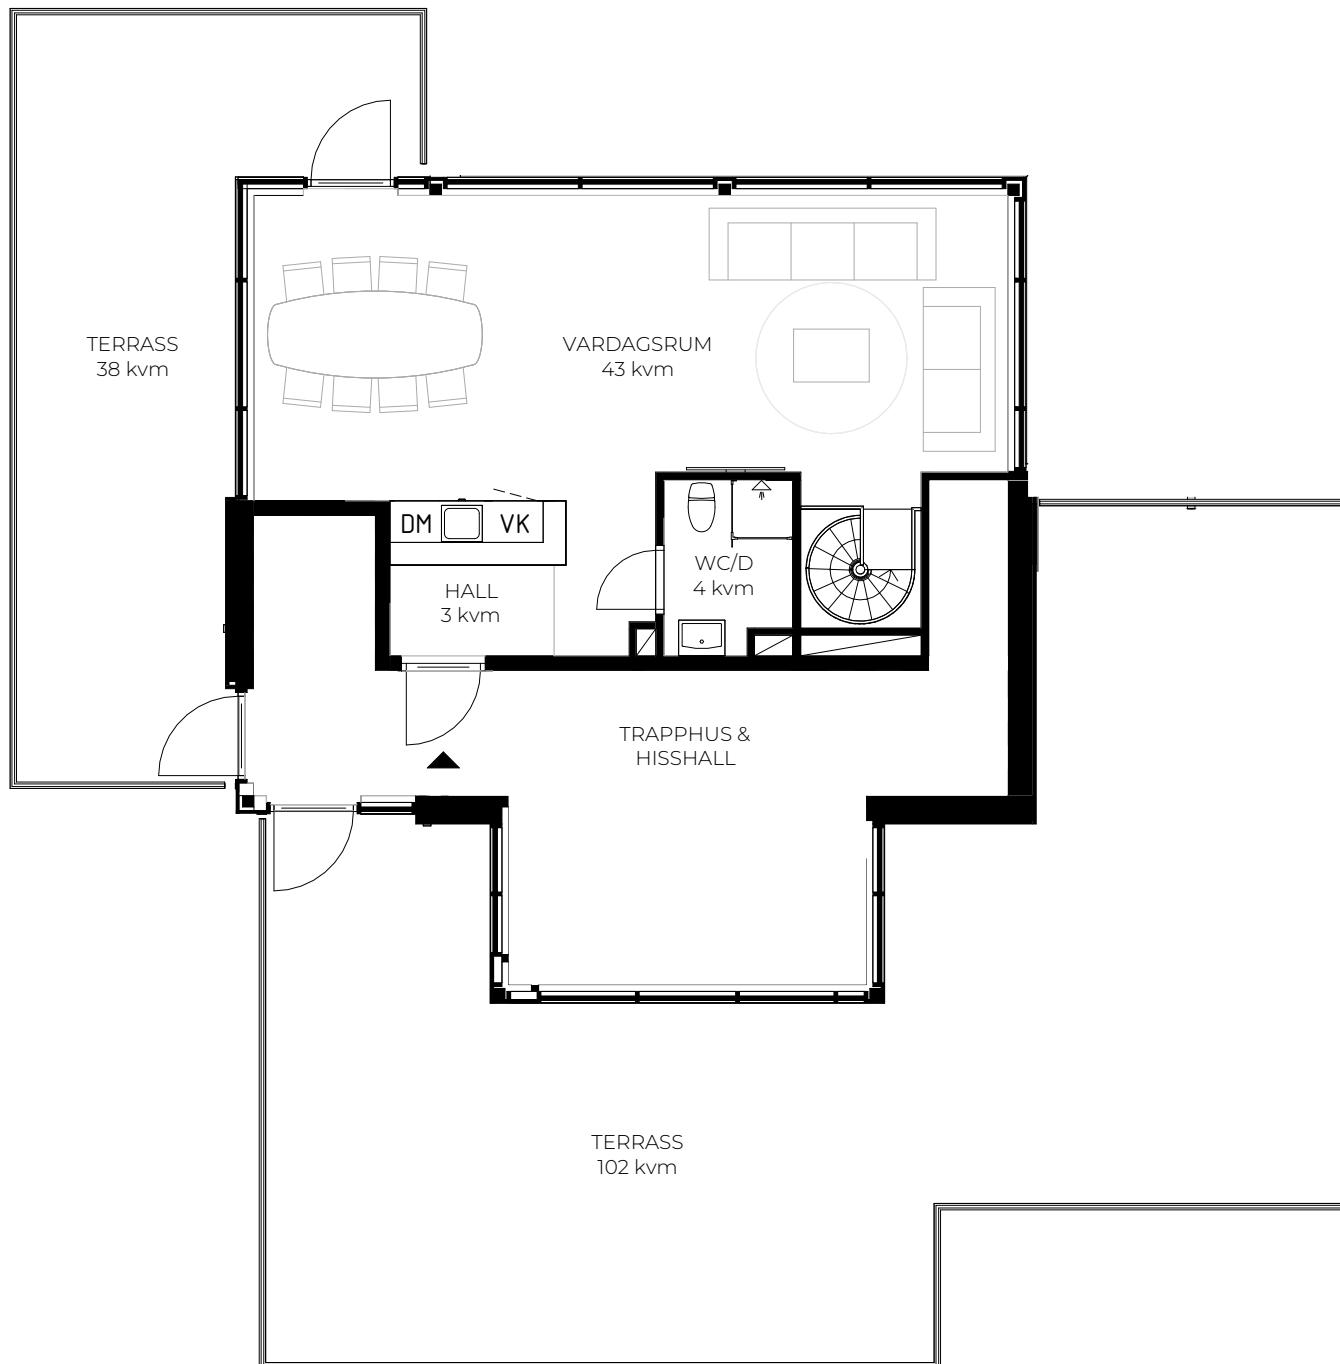

DM Diskmaskin

VK Vinkyl



Skala 1:100 = 1 cm motsvarar 1 meter

GÖRTZ
FASTIGHETER