


Fredsgatan 5

4 rok - 92 kvm

Lägenhetsnr.

5-1101

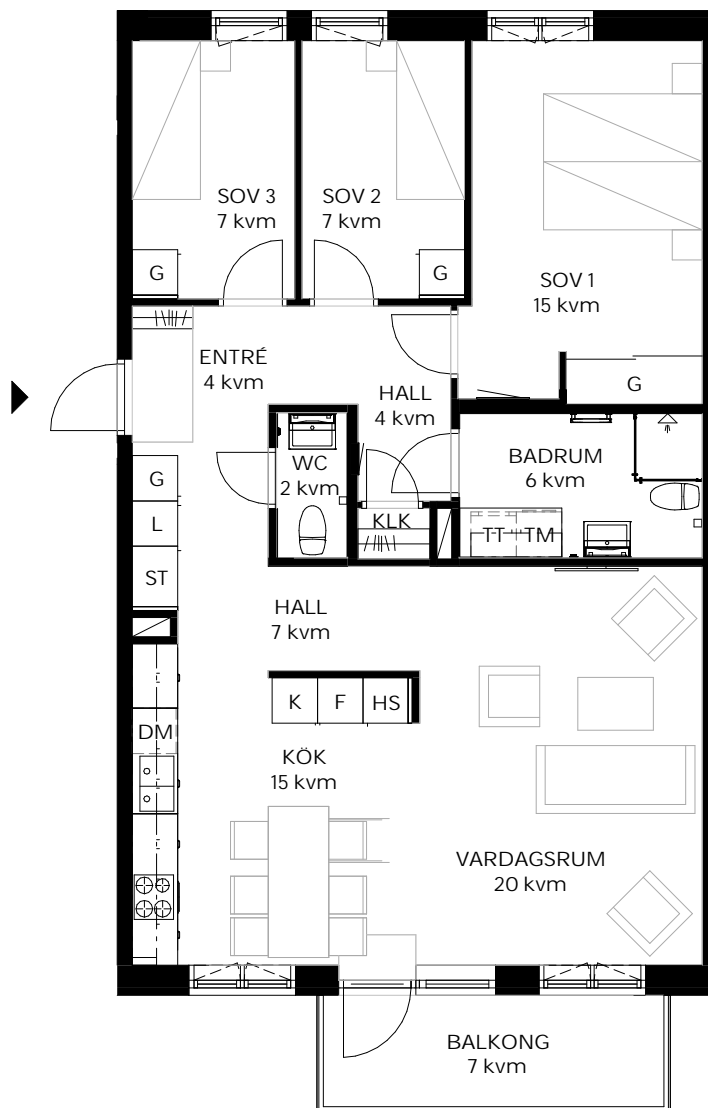

K	Kyl
F	Frys
K/F	Kyl/Frys
DM	Diskmaskin
G	Garderob
L	Linneskåp
ST	Städsåp
HS	Högsåp
TM	Tvåttmaskin
TT	Torktumlare



Skala 1:100 = 1 cm motsvarar 1 meter

- Kök utrustat med induktionshäll, mikro, kyl, frys och diskmaskin
- Badrum med kaklade väggar, plastmatta, tvättmaskin, torktumlare, handdukstork, handfat, dusch och WC
- Takhöjd 2,6 m, ekparkett, ljusst målade väggar, klinker i hall
- Gardinskenor monterade i tak i sov- och vardagsrum
- Balkong och förråd

I hyran ingår vatten, värme, tv och bredband
Tillgång till gemensam tvättstuga, cykel- och barnvagnsrum
Möjlighet finns att hyra parkering

GÖRTZ
FASTIGHETER