

Fredsgatan 5


2 rok - 54 kvm

Lägenhetsnr.

5-1204

5-1304

5-1404

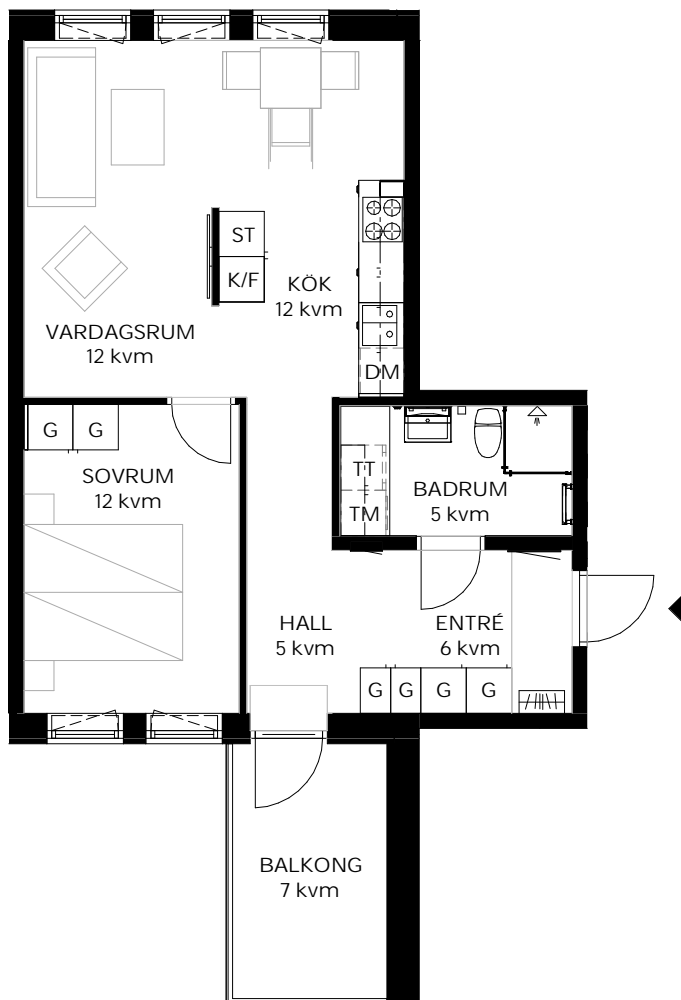

K	Kyl
F	Frys
K/F	Kyl/Frys
DM	Diskmaskin
G	Garderob
L	Linneskåp
ST	Städskap
TM	Tvättmaskin
TT	Torktumlare



Skala 1:100 = 1 cm motsvarar 1 meter

- Kök utrustat med induktionshäll, mikro, kyl, frys och diskmaskin
- Badrum med kaklade väggar, plastmatta, tvättmaskin, torktumlare, handdukstork, handfat, dusch och WC
- Takhöjd 2,6 m, ekparkett, ljusst målade väggar, klinker i hall
- Gardinskenor monterade i tak i sov- och vardagsrum
- Balkong och förråd

I hyran ingår vatten, värme, tv och bredband
Tillgång till gemensam tvättstuga, cykel- och barnvagnsrum
Möjlighet finns att hyra parkering

GÖRTZ
FASTIGHETER